


**最終処分場浸出水処理施設
フローシート**
舞ヤマゼン

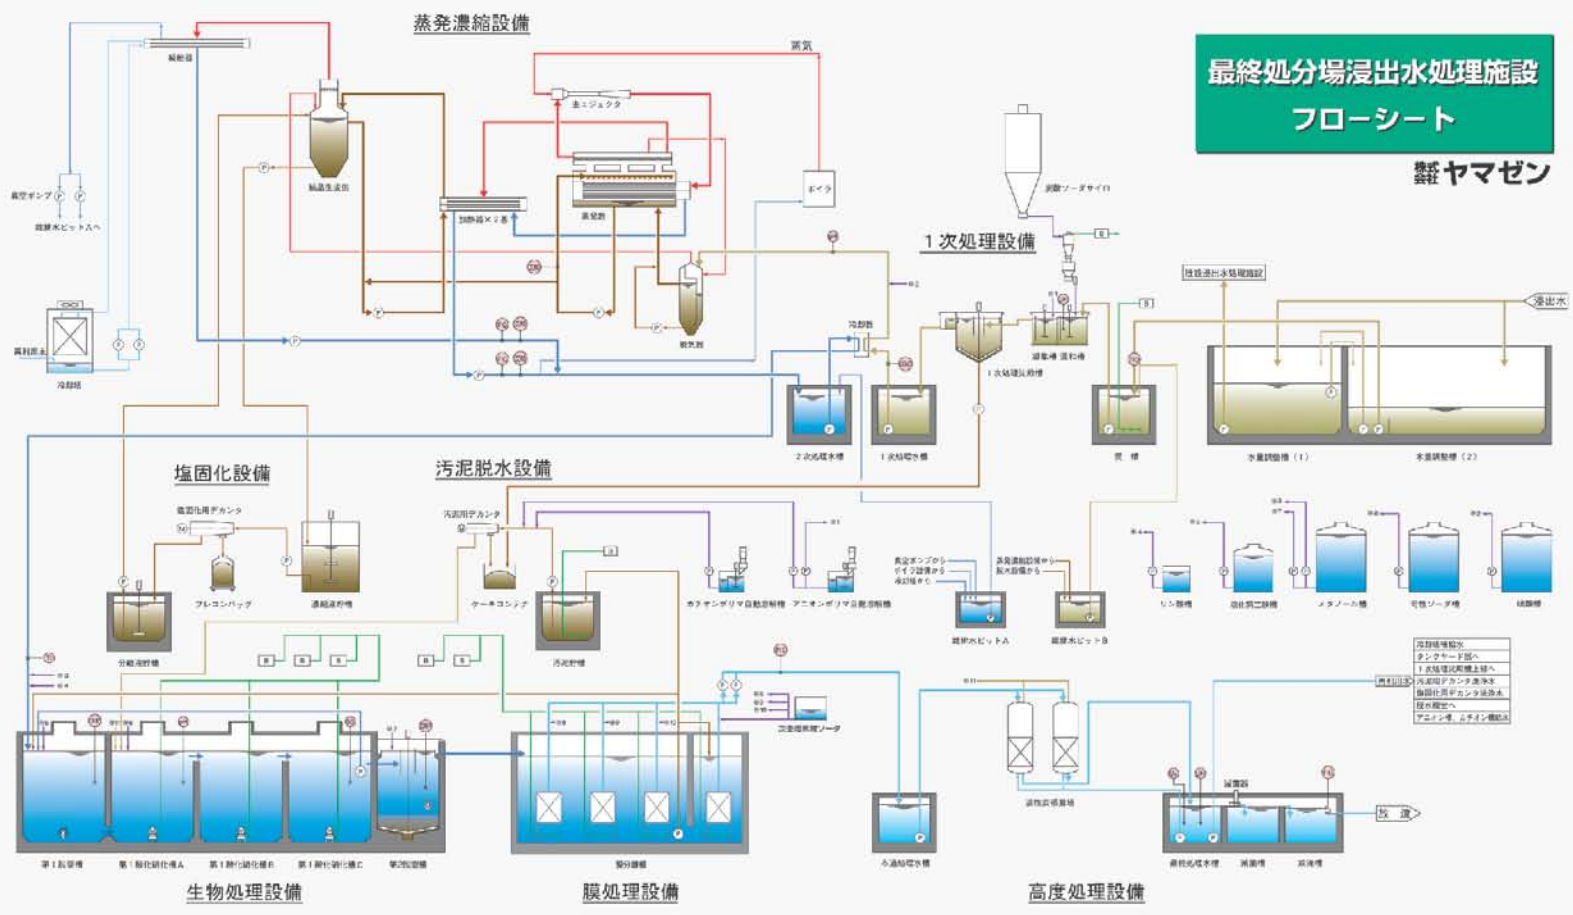

